


Západný pohľad

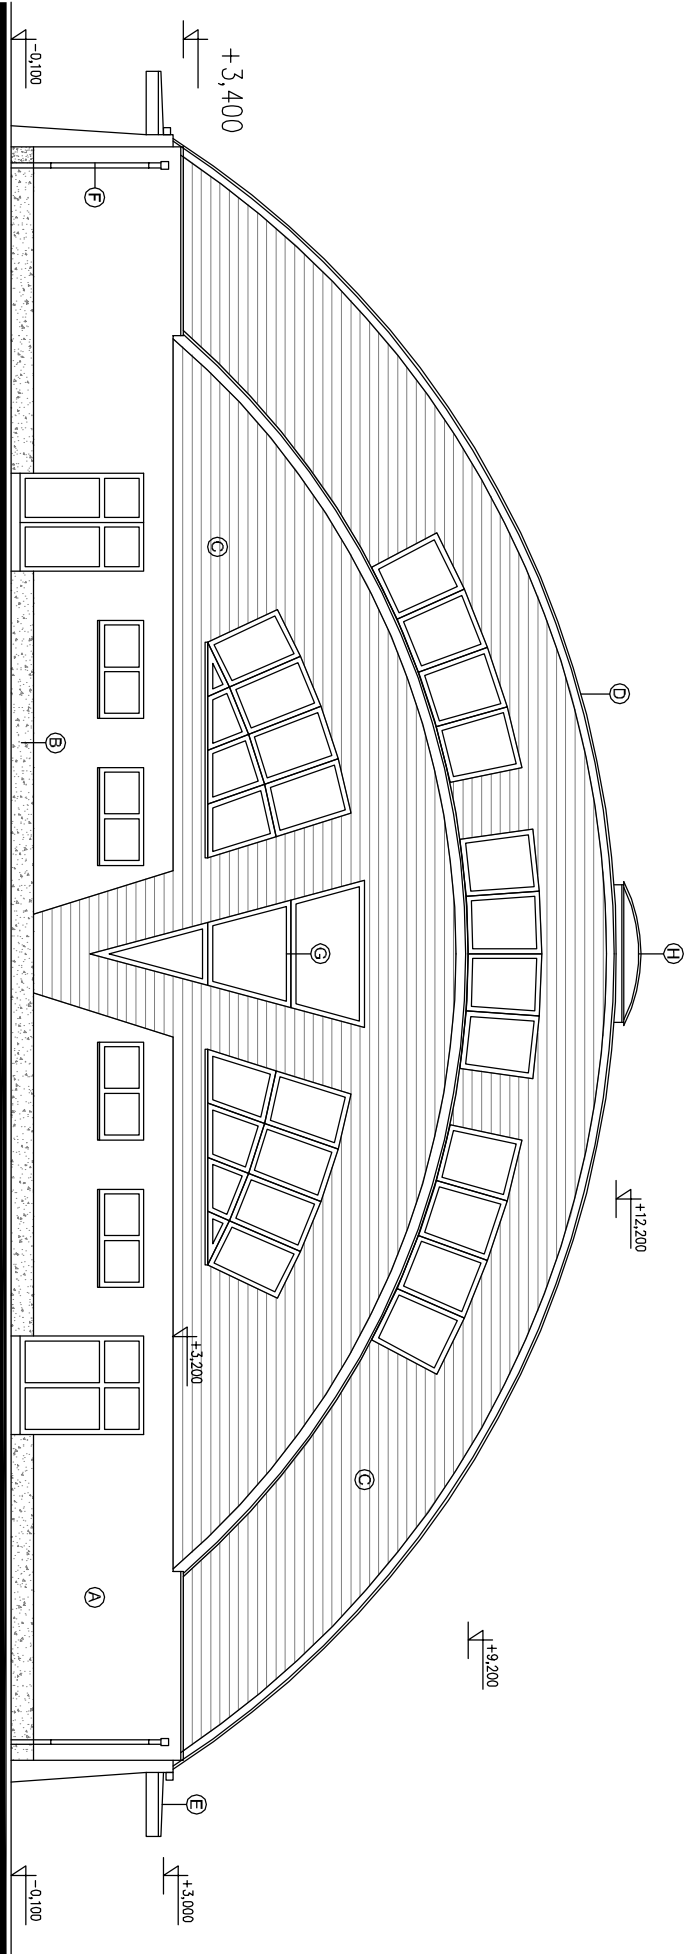

Južný pohľad

LEGENDA MATERIÁLOV:

- Ⓐ VONKAŠIA SILKATOVÁ OMIETKA TEHLIOVEJ FARBY, STUPY TRKYSOVEJ FARBY
- Ⓑ MOZAIKOVÁ OMIETKA TEHLIOVEJ FARBY
- Ⓒ VODODROVNÝ PROFILOVANÝ PLECH SMOTANOVŹITEJ FARBY
- Ⓓ OBLÚKOVÝ PROFILOVANÝ PLECH TRKYSOVEJ FARBY
- Ⓔ OPLECHOVANIE Z FALCOVANÉHO PLECHU TRKYSOVEJ FARBY
- Ⓕ DAŽDOVÉ ŽLABY A ZVODY Z PLECHU TRKYSOVEJ FARBY
- Ⓖ HLINIKOVÉ VÝPLNE OTVOROV ZASKLENÉ ČIRMA IZOLAČNVM DVOJKLOM
- Ⓗ OBLÚKOVÝ STREŠNÝ SVETLIK Z POLYKARBONÁTU

POZNÁMKA: VŠETKY FAREBNÉ ODTENE JE NIŽNÉ ODSŮHLAŠIŤ ARCHITEKTOM

AUTOR NÁRNIU:		Ing. arch. Ľudmila Štebej, Fenišák Rg, Bratislava	
ZODPOVEDNÝ PROJEKTANT:		Ing. arch. Ľudmila Štebej	
VYKRES VYPRACOVAL:		Ing. Miroslav Šanul	
INVESTOR:		MČ Bratislava – Zberanská Bratislava	
Miesto stavby:		Hargášova ulica, Bratislava – Zberanská Bratislava, č.p.1919/1,4,10	
NÁZOV STAVBY:		Viacúčelová športová hala v školskom areáli Hargášovú ul.	
PROJEKTA:	VYKRES:	STUPEŇ:	RP
Architektúra	Západný a južný pohľad	DATE:	3/2015
		FORMÁT:	6x44
		ČÍSLO ZAKÁZKY:	
		MIERKA:	1:100
		POR.Č.:	8