


Východný pohľad

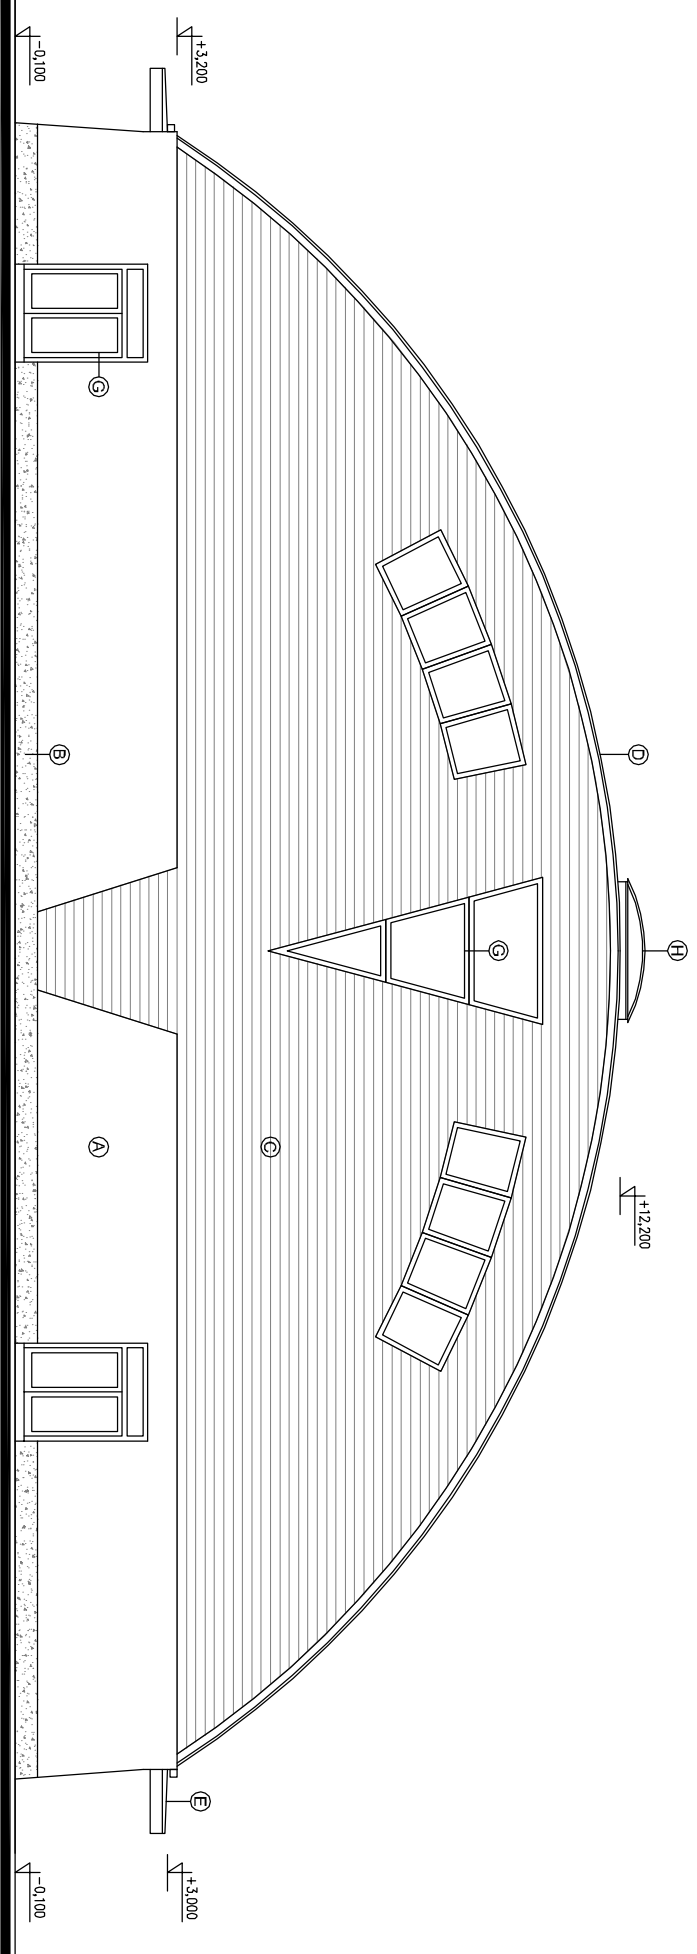

Severný pohľad

**LEGENDA MATERIÁLOV:**

- Ⓐ VONKAŠIA SILKATOVÁ OMIETKA TEHLIOVEJ FARBY, STUPY TRKYSOVEJ FARBY
- Ⓑ MOZAIKOVÁ OMIETKA TEHLIOVEJ FARBY
- Ⓒ VODODROVNÝ PROFILOVANÝ PLECH SMOTANOVŹLITEJ FARBY
- Ⓓ OBLÚKOVÝ PROFILOVANÝ PLECH TRKYSOVEJ FARBY
- Ⓔ OPLECHOVANIE Z FALCOVANÉHO PLECHU TRKYSOVEJ FARBY
- Ⓕ DAŽDOVÉ ŽLABY A ZVODY Z PLECHU TRKYSOVEJ FARBY
- Ⓖ HLINIKOVÉ VÝPLNE OTVOROV ZASKLENÉ ČIRYM IZOLAČNÝM DVOJKLONOM
- Ⓗ OBLÚKOVÝ STREŠNÝ SVETLIK Z POLYKARBONÁTU

POZNÁMKA: VŠETKY FAREBNÉ ODTENE JE NIŽNÉ ODSŮHLAŠIŤ ARCHITEKTOM

AUTOR NÁRISU:		Ing. arch. Ladislav Štebely, Pólnická 18, Bratislava	
ZODPOVEDNÝ PROJEKTANT:		Ing. arch. Ladislav Štebely	
VYKRES VYPRACOVAŤ:		Ing. Miroslav Šanul	
INVESTOR:		MČ Bratislava – Zbernák Bratislava	
Miesto stavby:		Hargášova ulica, Bratislava – Zbernák Bratislava, č.p.1919/1,4,10	
NÁZOV STAVBY:		Viacúčelová športová hala v školskom areáli Hargášovú ul.	
PROJEKČIA:	VYKRES:	STUPEŇ:	RP
Architektúra	Východný a severný pohľad	DATE:	3/2015
		FORMÁT:	A4
		ČÍSLO ZAKÁZKY:	
		MIERKA:	1:100
		POS.Č.:	9